


43-10-058  
870 31  
897 42  
(ude af mål)

Wandallsvej 16.50 m. br. off. vej

451.36  
770.18 © -821  
(ude af mål)

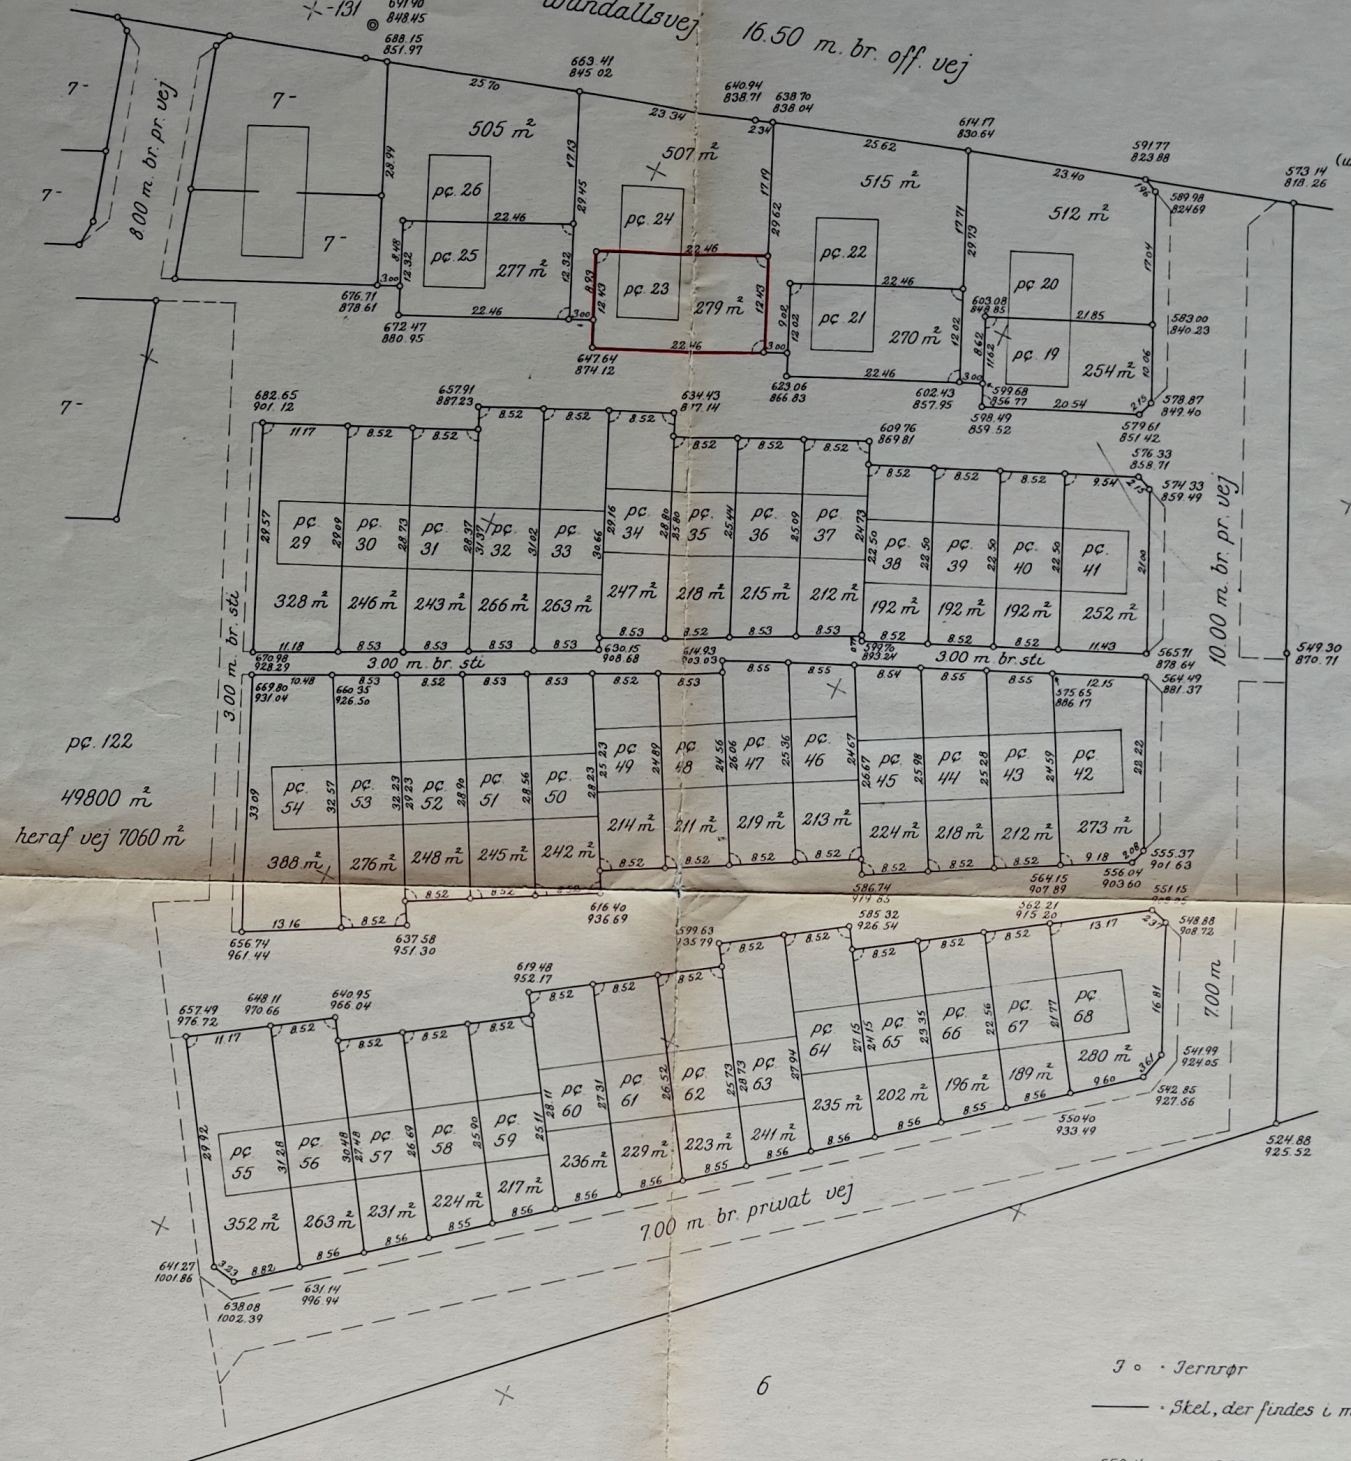

pc. 122  
49800 m<sup>2</sup>  
heraf vej 7060 m<sup>2</sup>

6

3 o . Jernrør  
— . Stel, der findes i marken.

550 40 : y · 68550 40  
933 49 x · 196933 49

Alle nye skelpunkter vil blive afmærket med jernrør, når jordregulering har fundet sted.

Parceller af  
matr. nr. 7<sup>g</sup>  
Skt. Førgens under  
Svendborg Jorder

Opmålt i november 1978.  
J nr. 1978-385.

1:500

E. Damgaard  
Landinspektør



At denne kort-genpart er nøjagtig genpart af det originale kort vedrørende ejendommen(e)

mtr. nr. 7<sup>g</sup> og parceller heraf af Skt. Jørgens, Svendborg Jorder.

attesteres herved Lyngby d. 3. april 1979 Navn E. Damsgård


Matr. nr. 7<sup>g</sup> og parceller heraf  
Skt. Jørgens, Svendborg Jorder

udfærdiget i april 1979  
til brug ved tinglysning.

1:2000

E. Damsgård  
Landinspektør

Akt: Skab nr.  
(udfyldes af dommerkontoret)

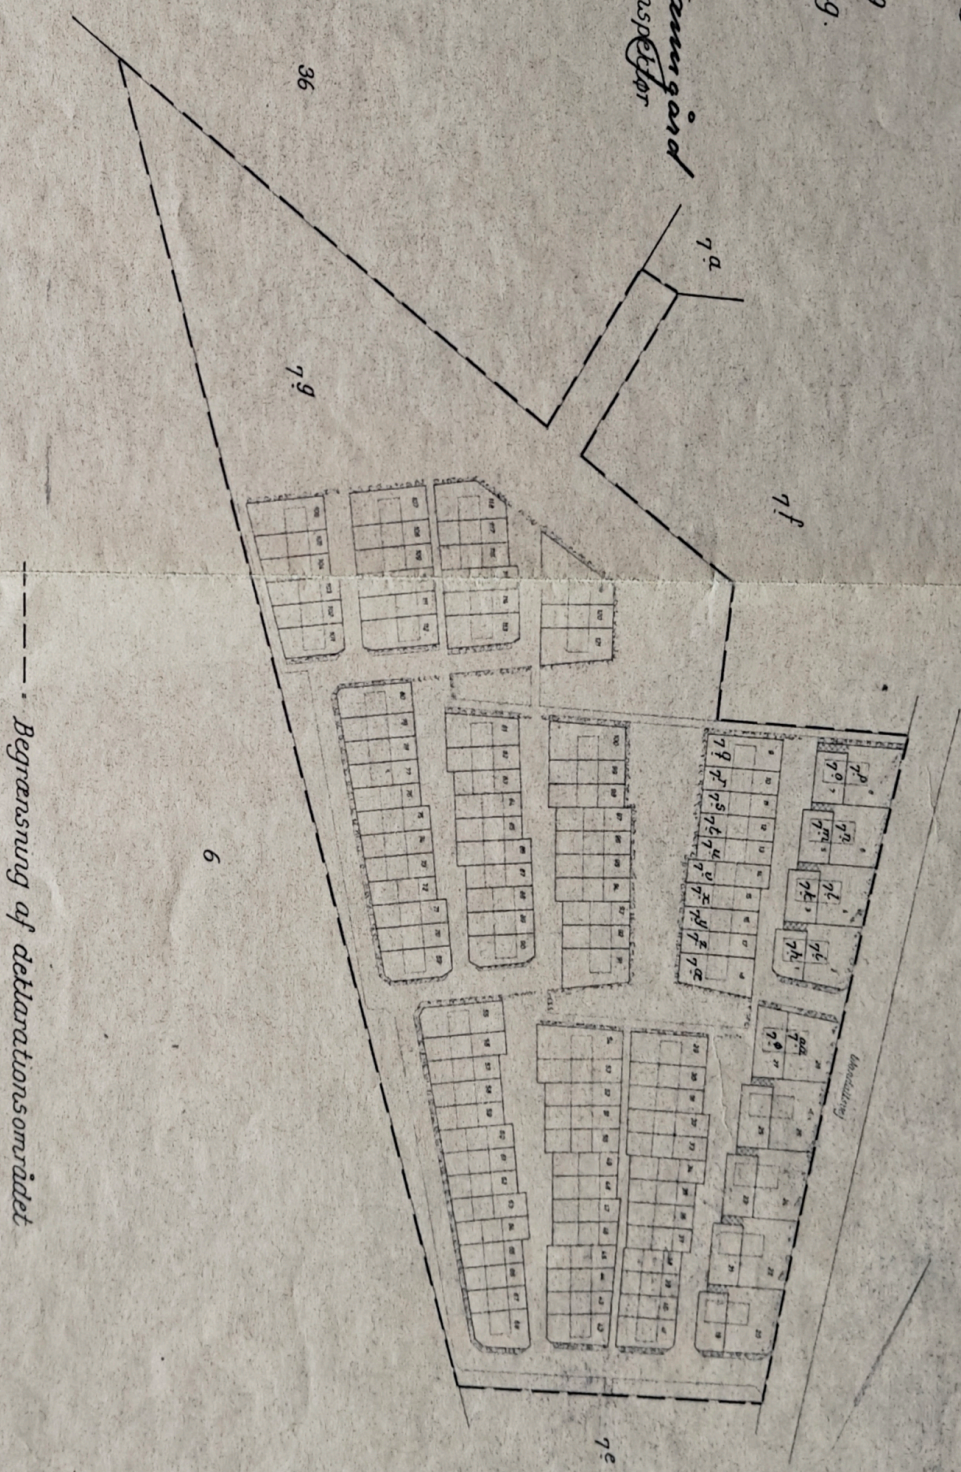

--- Begrænsning af deklaraationsområdet





**Grundejerforeningen LOUISENLUND**

- Louisenvanget 1-23  
2-16
- Louisenlund 2-42  
44-68  
1-51
- ABF Louisenlund:  
Louisenlund 70-78 + 90-108
- ABF Kogtved:  
Louisenlund 53-103